






VILLA HARMONIA

Секции

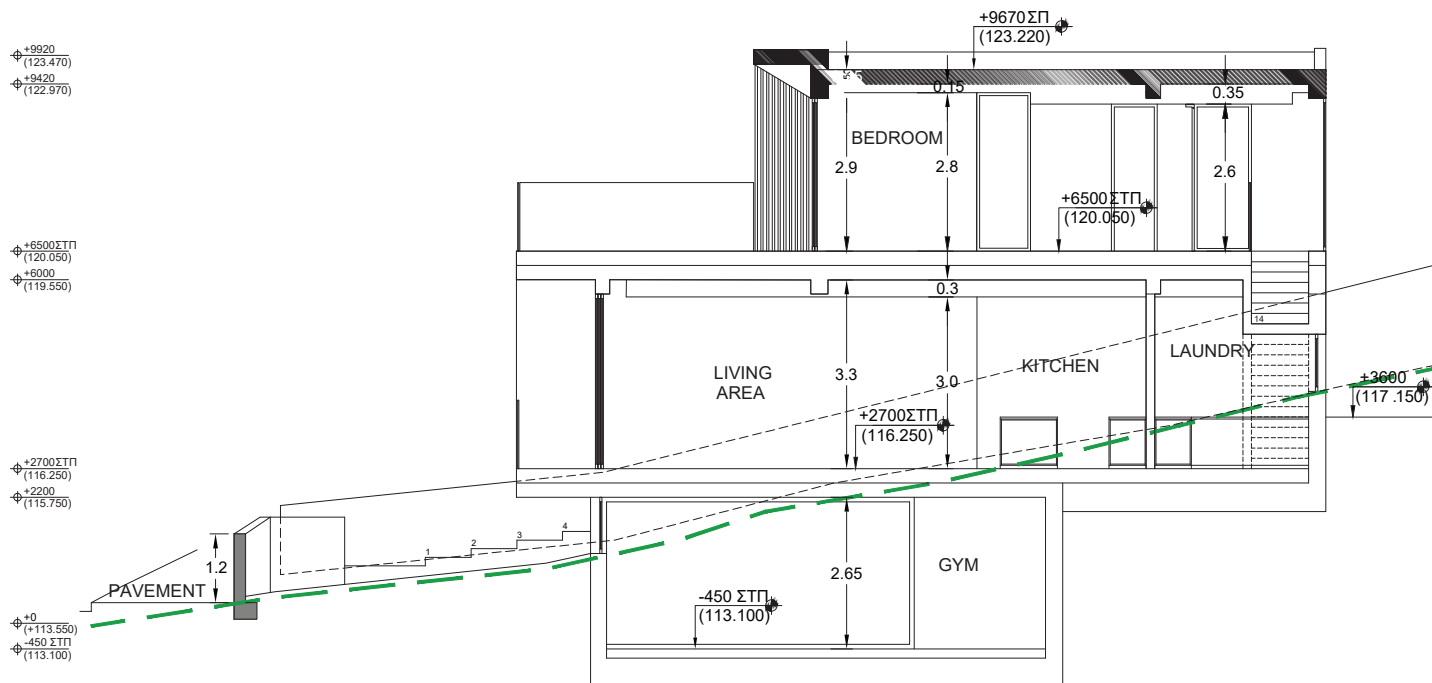

1 VILLA HARMONIA SECTION B-B
1:50

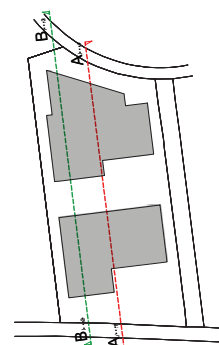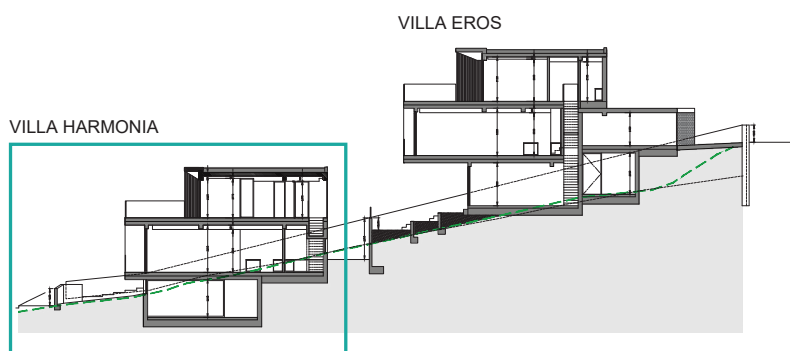


2 SECTION B-B
1:200

ПЛОЩАДЬ УЧАСТКА: 497m²
 ОБЩИЙ КОЭФФИЦИЕНТ ПЛОТНОСТИ: 52% - 258m²
 КОЭФФИЦИЕНТ ПЛОЩАДИ: 38% - 190m²
 РАЗРЕШЕННАЯ ВЫСОТА ЗДАНИЯ: 7.5m
 ЭТАЖИ: 2+Подвал



внутренняя площадь: 78m²

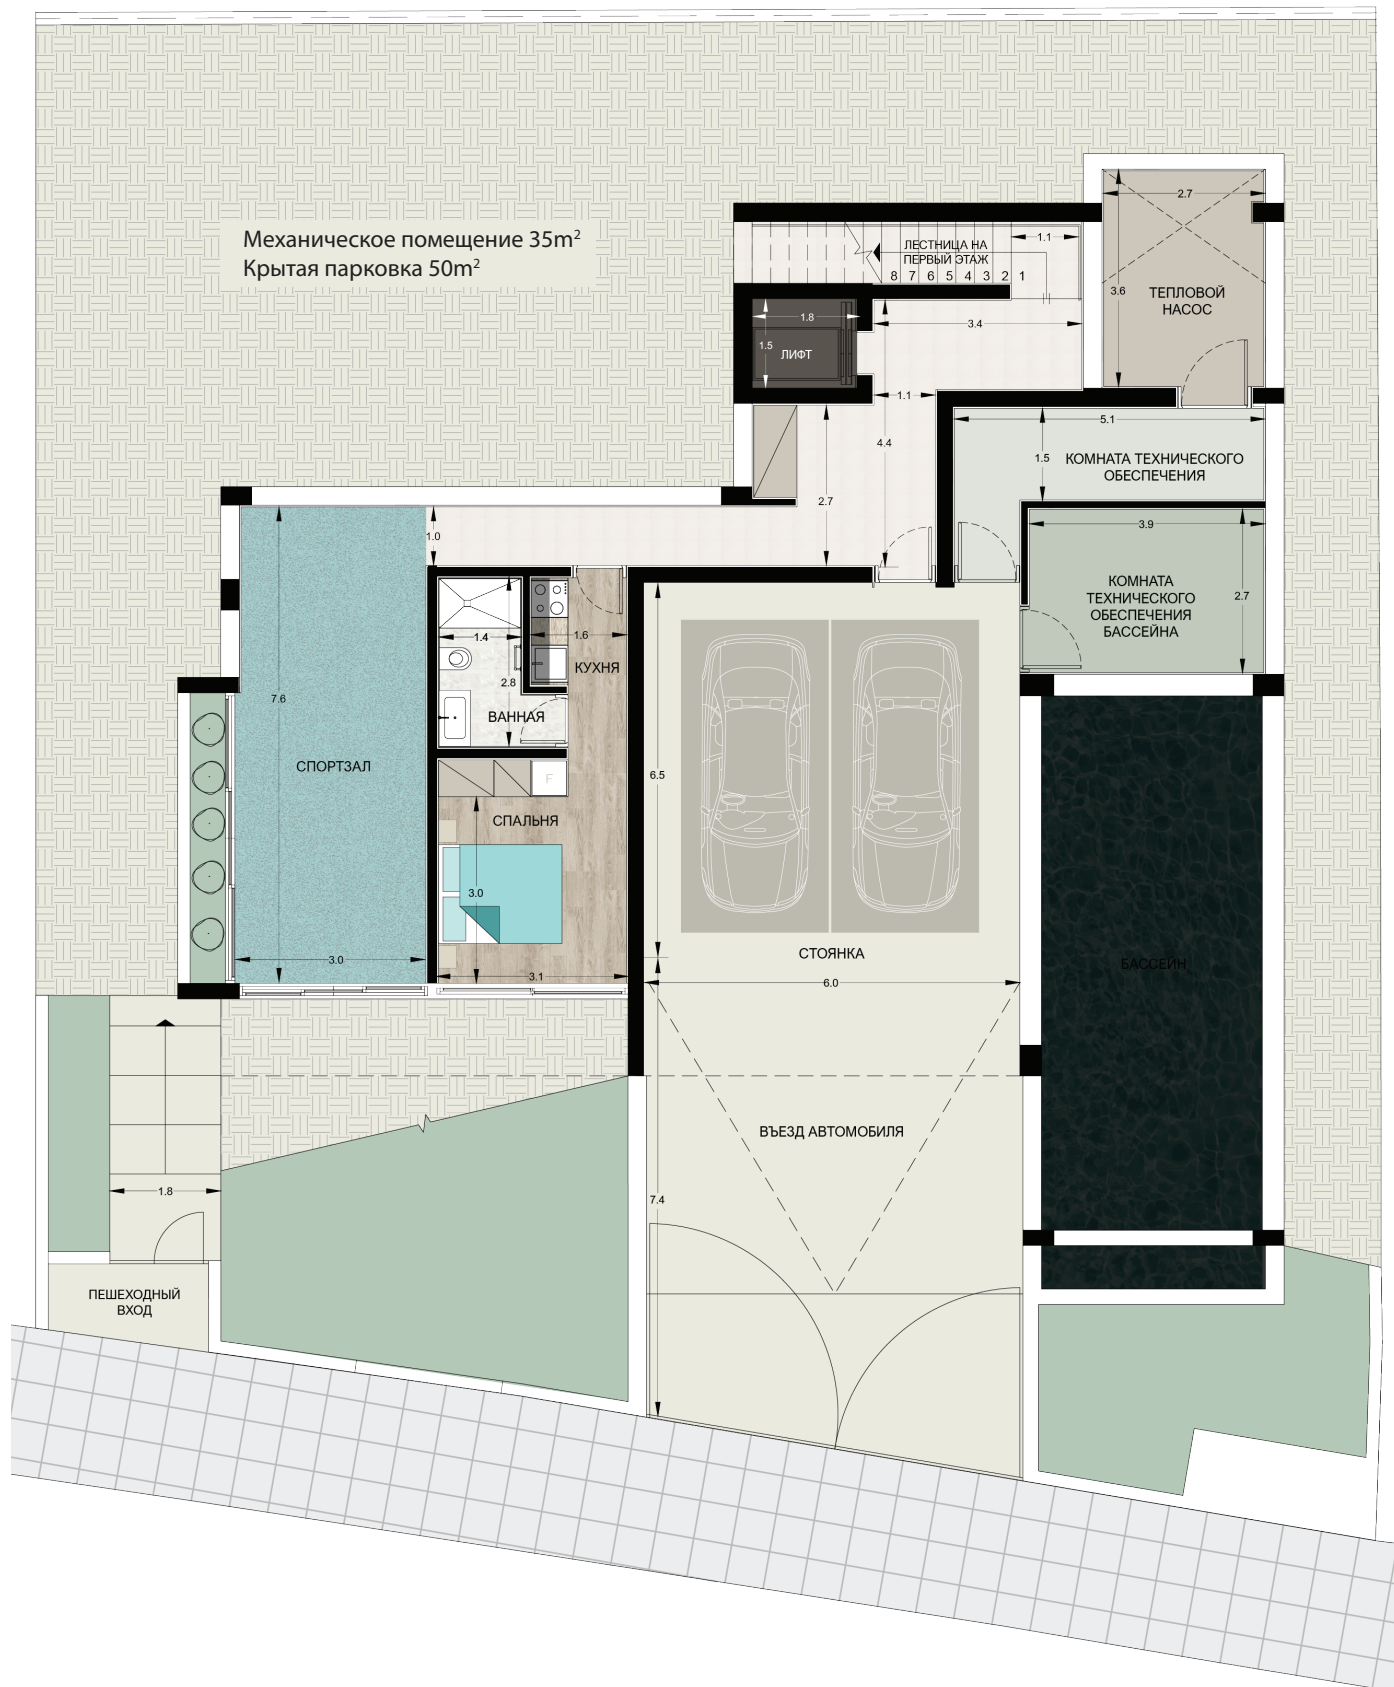



VILLA HARMONIA

Нижний Этаж

внутренняя площадь: 125m²





VILLA HARMONIA

Первый Этаж

внутренняя площадь: 140m²

