



VILLA ESTIA
Секции

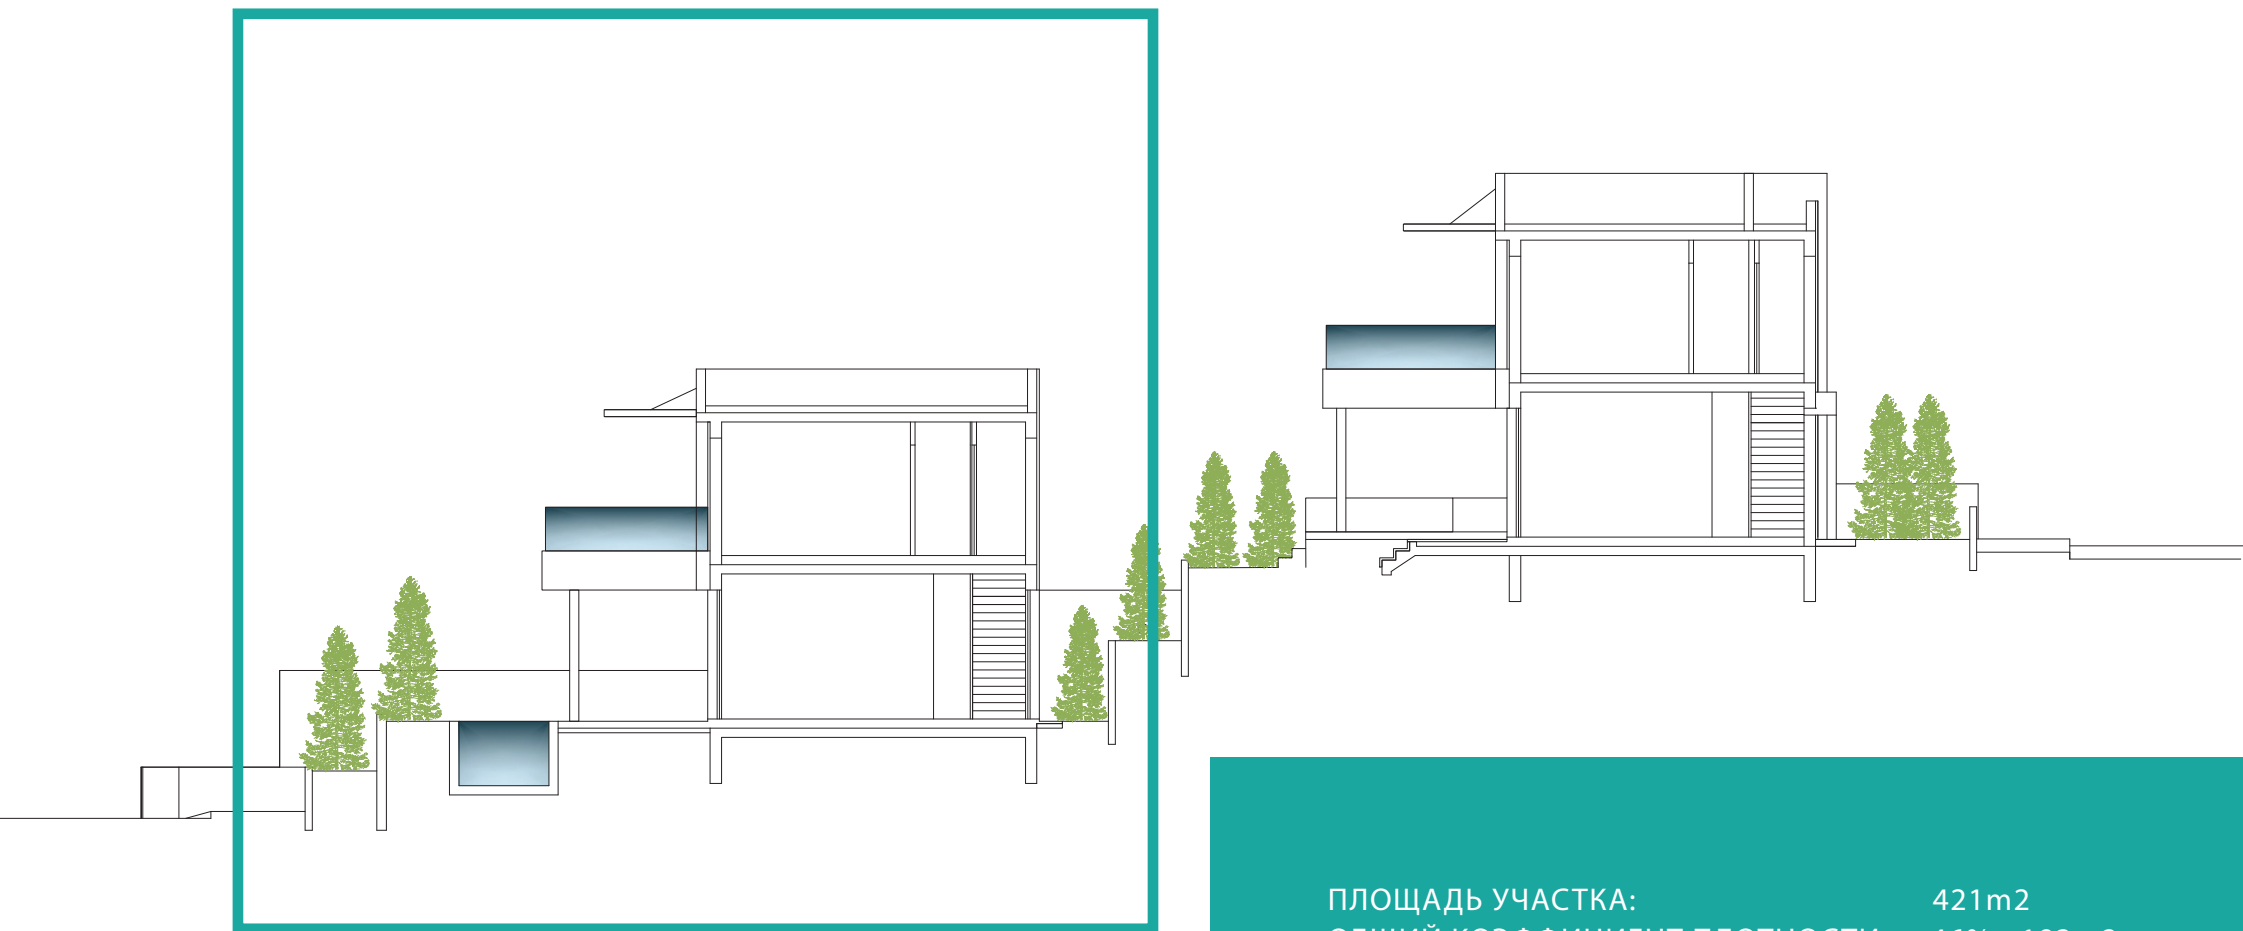

ПЛОЩАДЬ УЧАСТКА:	421m ²
ОБЩИЙ КОЭФФИЦИЕНТ ПЛОТНОСТИ:	46% - 193m ²
КОЭФФИЦИЕНТ ПЛОЩАДИ:	36% - 151m ²
РАЗРЕШЕННАЯ ВЫСОТА ЗДАНИЯ:	13.5m
ЭТАЖИ:	2

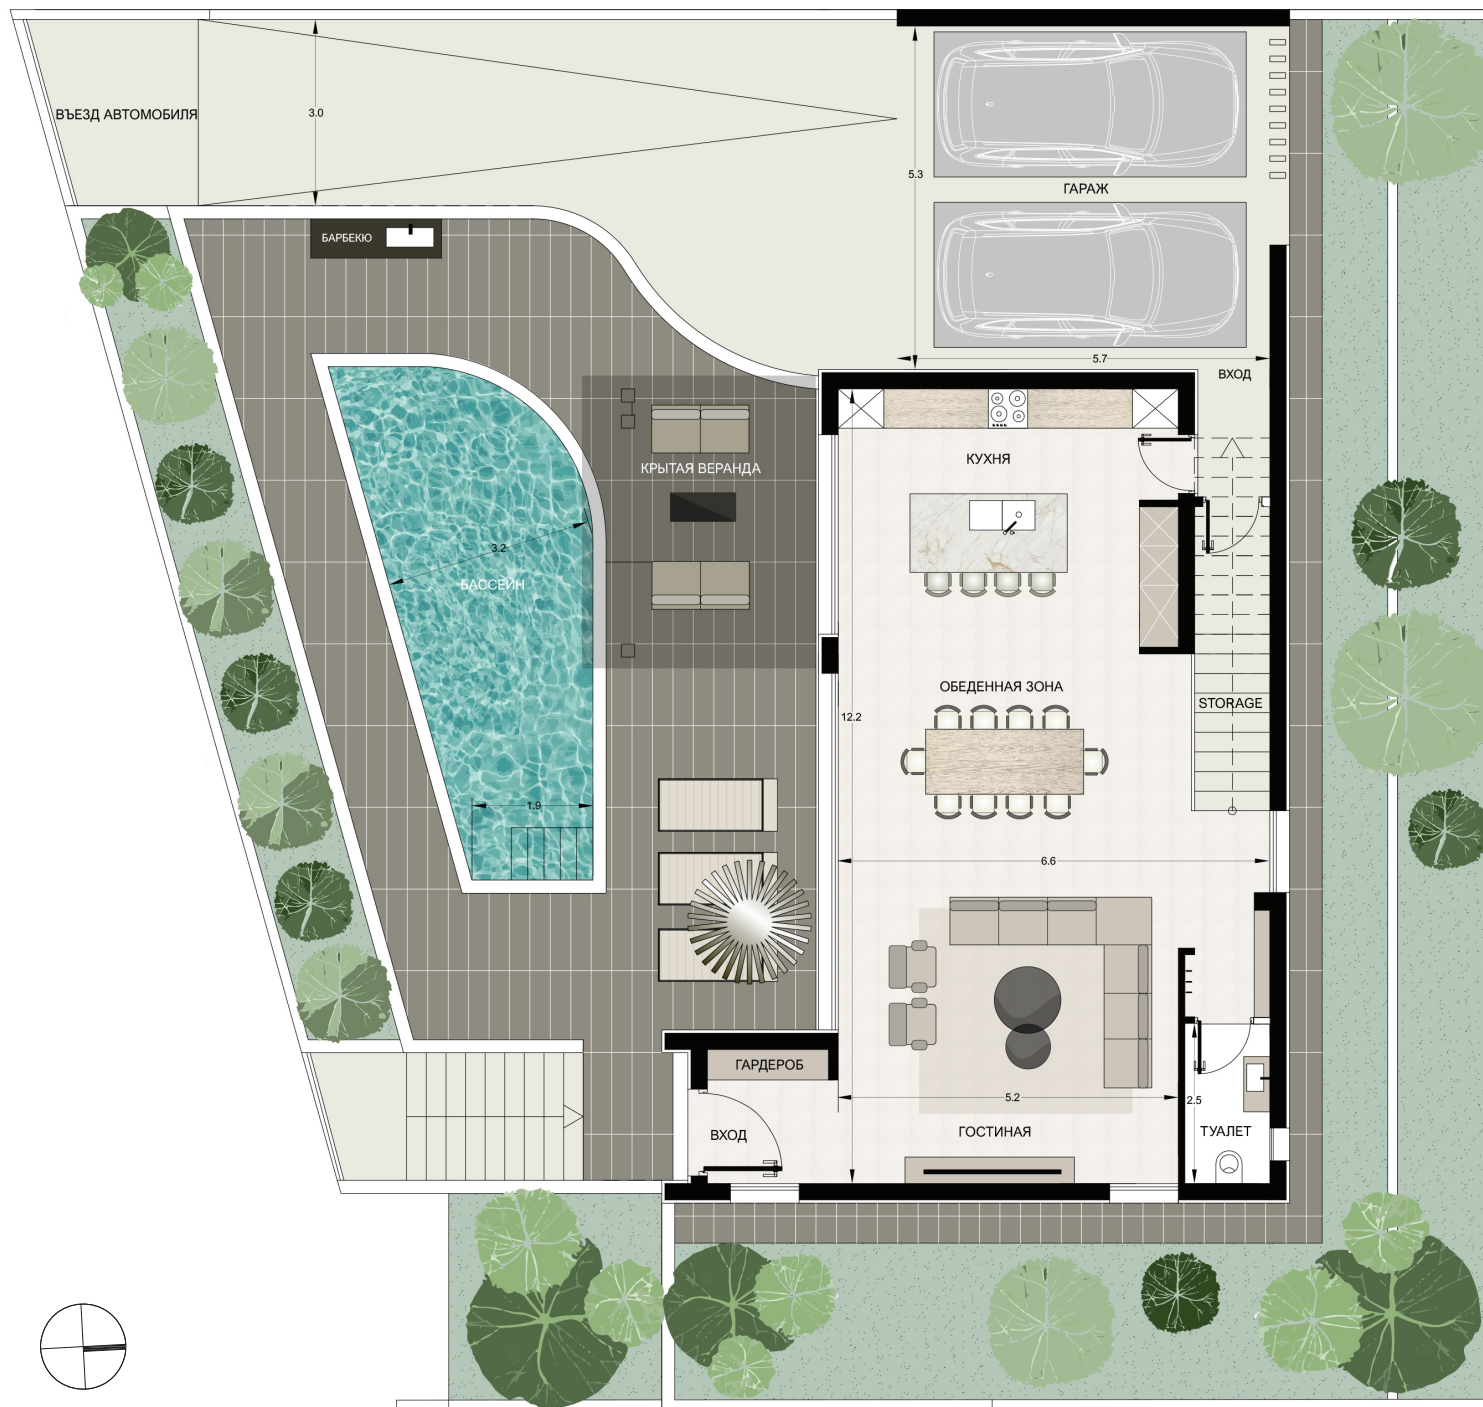

VILLA ESTIA

Нижний Этаж

внутренняя площадь: 92m²



VILLA ESTIA

1^{ый} Этаж

внутренняя площадь: 101m²