




VILLA EROS

Секции



1 VILLA EROS SECTION B-B
1:50

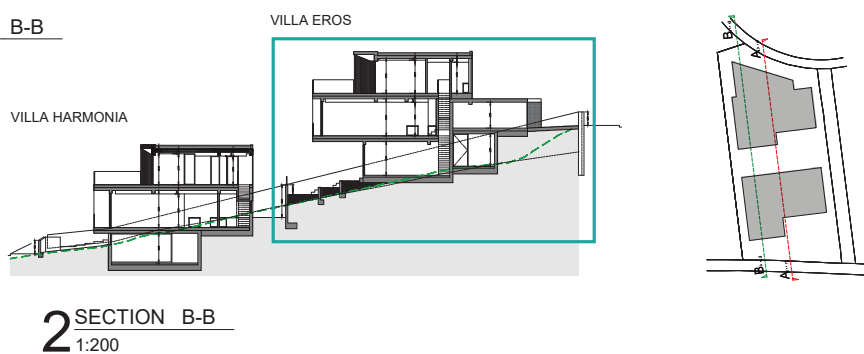

2 SECTION B-B
1:200


ПЛОЩАДЬ УЧАСТКА: 497m²
 ОБЩИЙ КОЭФФИЦИЕНТ ПЛОТНОСТИ: 68% - 340m²
 КОЭФФИЦИЕНТ ПЛОЩАДИ: 45% - 223m²
 РАЗРЕШЕННАЯ ВЫСОТА ЗДАНИЯ: 11.6m
 ЭТАЖИ: 3



VILLA EROS

Нижний Этаж

внутренняя площадь: 100m²

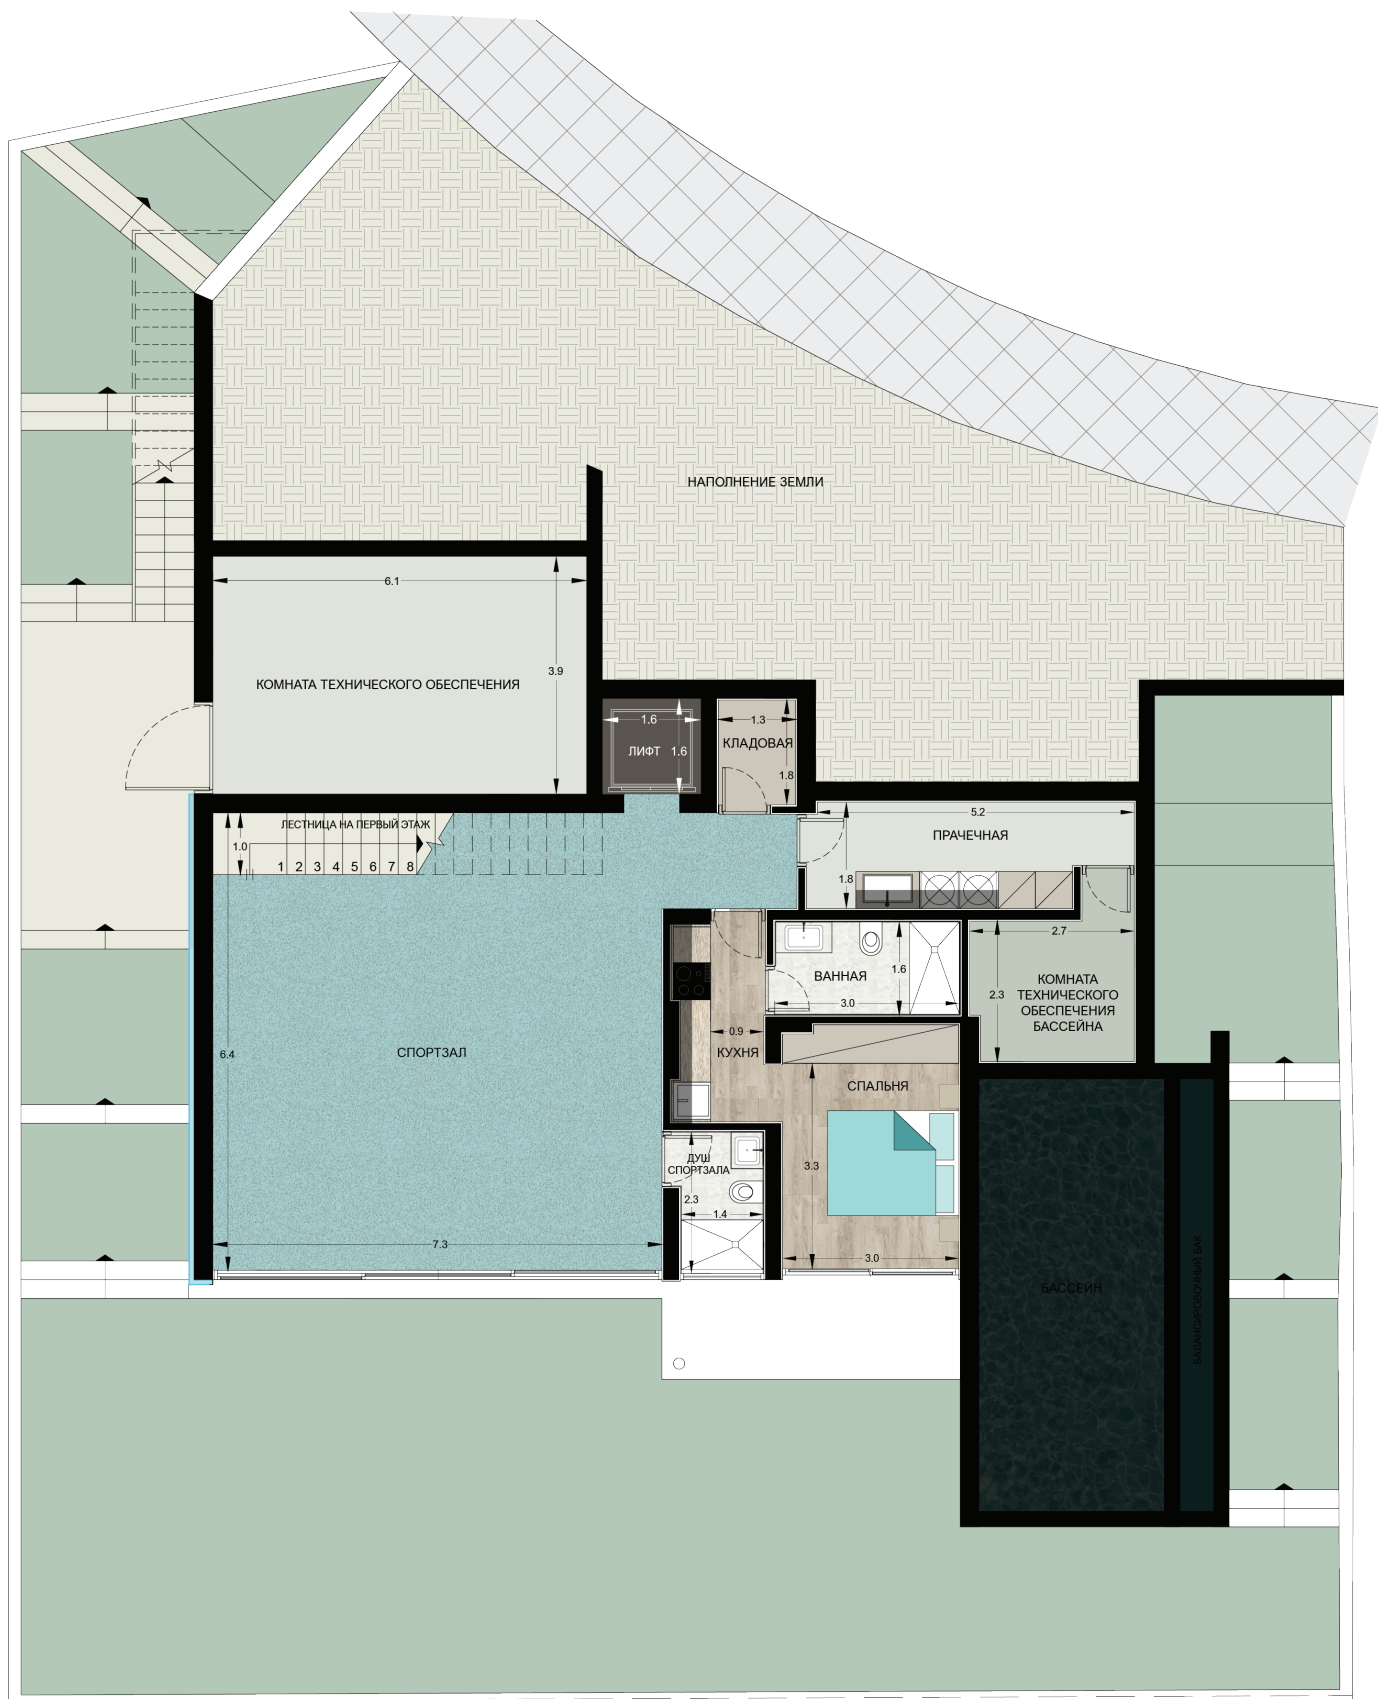



VILLA EROS

Нижний Этаж

внутренняя площадь: 105m²





VILLA EROS

Первый Этаж

внутренняя площадь: 111м²

